
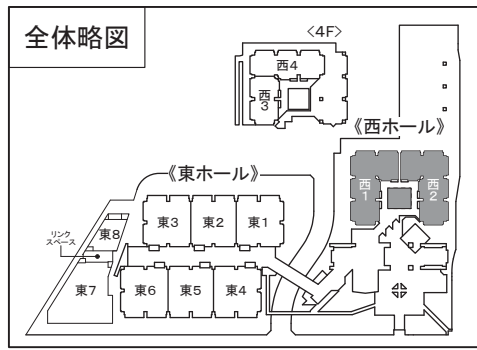


西1ホール West Hall 1

西2ホール West Hall 2

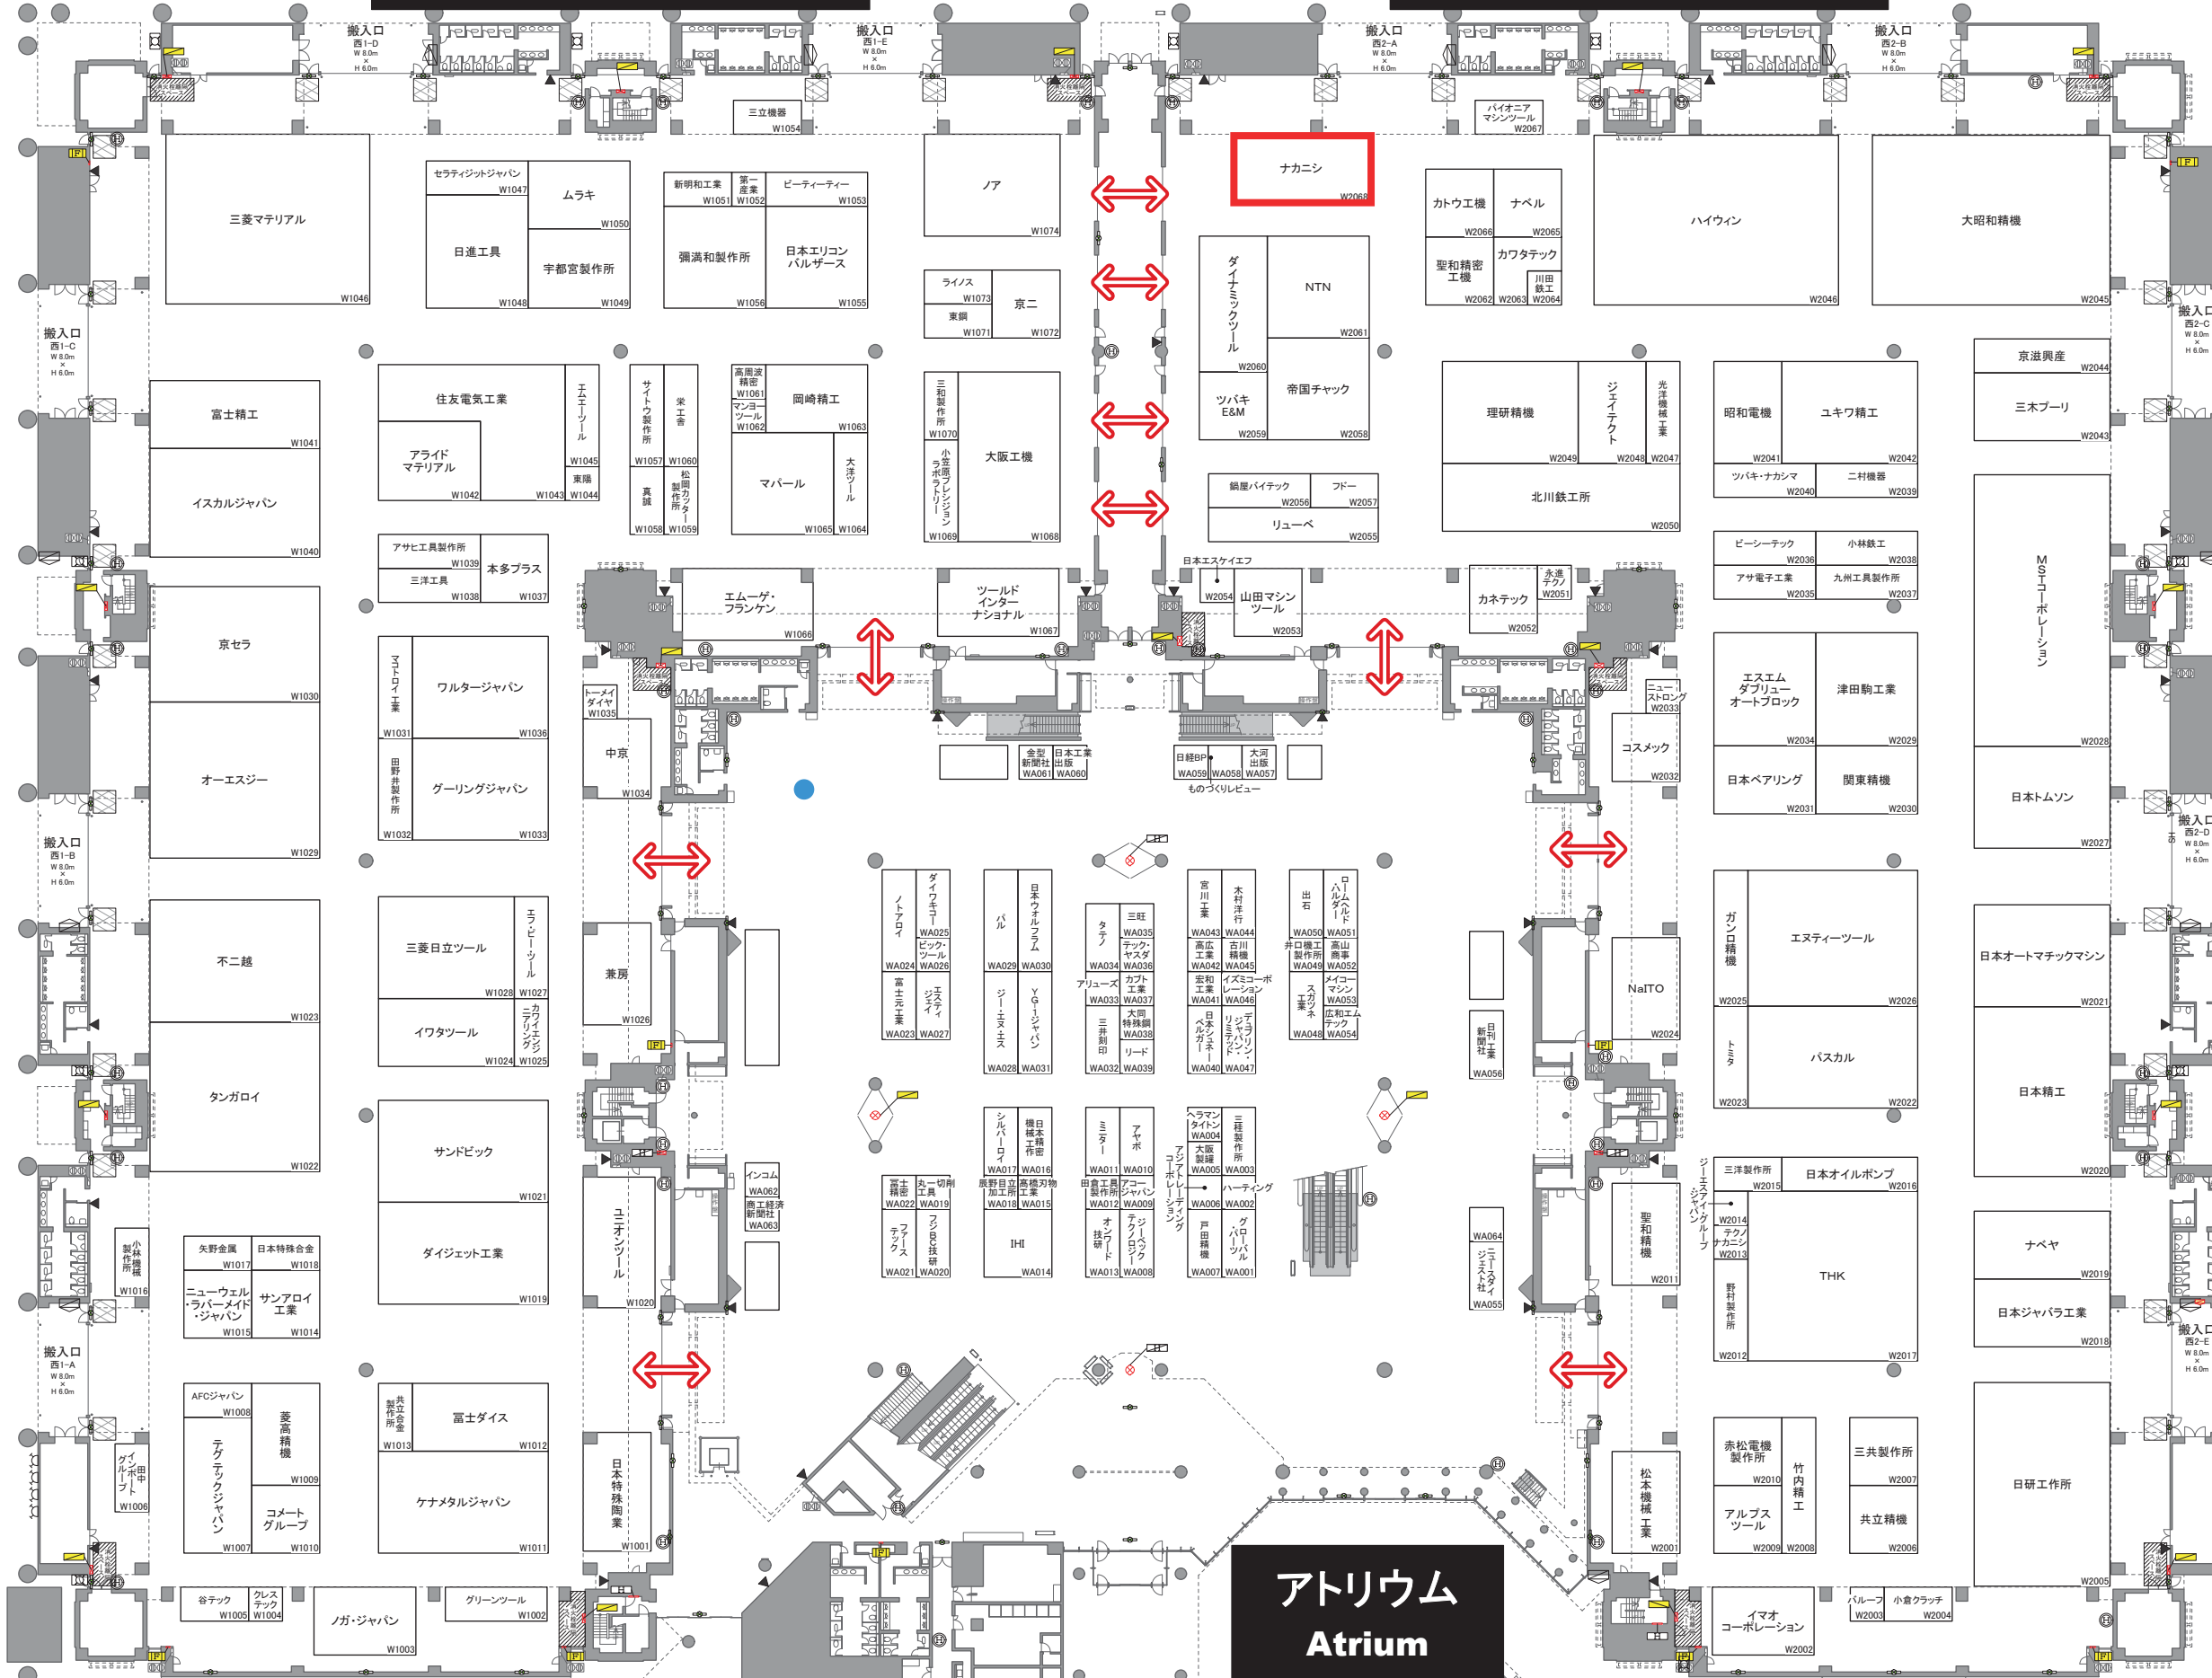

- 防災設備 凡例
- 誘導灯
 - 自火報総合盤
 - 屋内消火栓箱
 - ▼ 排煙スイッチ
 - Ⓜ 消火器(常備)
 - 消防隊専用栓
 - Ⓜ 放水口組込屋内消火栓